
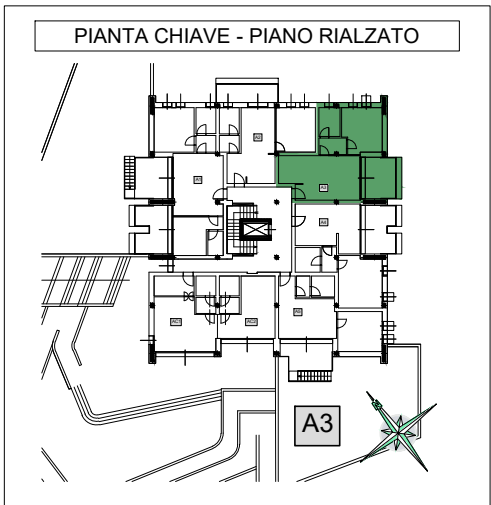
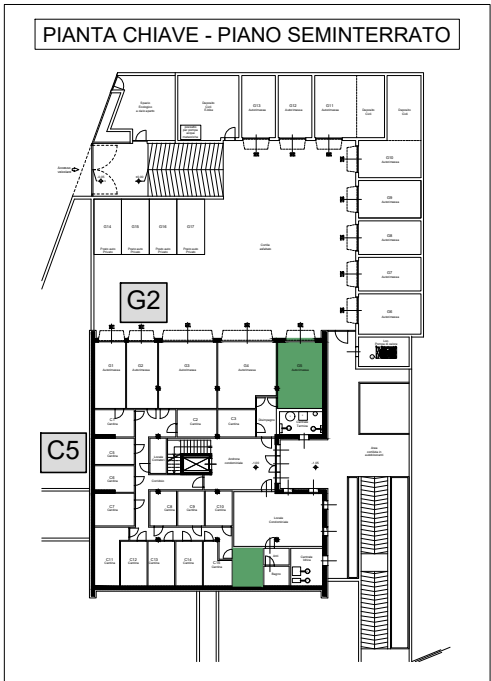


- NOTE:
- Le pareti di bagni e cucine e nelle zone in cui passano gli impianti saranno dello spessore minimo di 15,00 cm
  - Le dimensioni degli appartamenti, degli arredi e degli scarichi sono puramente indicative, potranno subire variazioni in merito alle indicazioni della Direzione Lavori durante la costruzione; le misure verranno verificate sul posto e non sono documento contrattuale

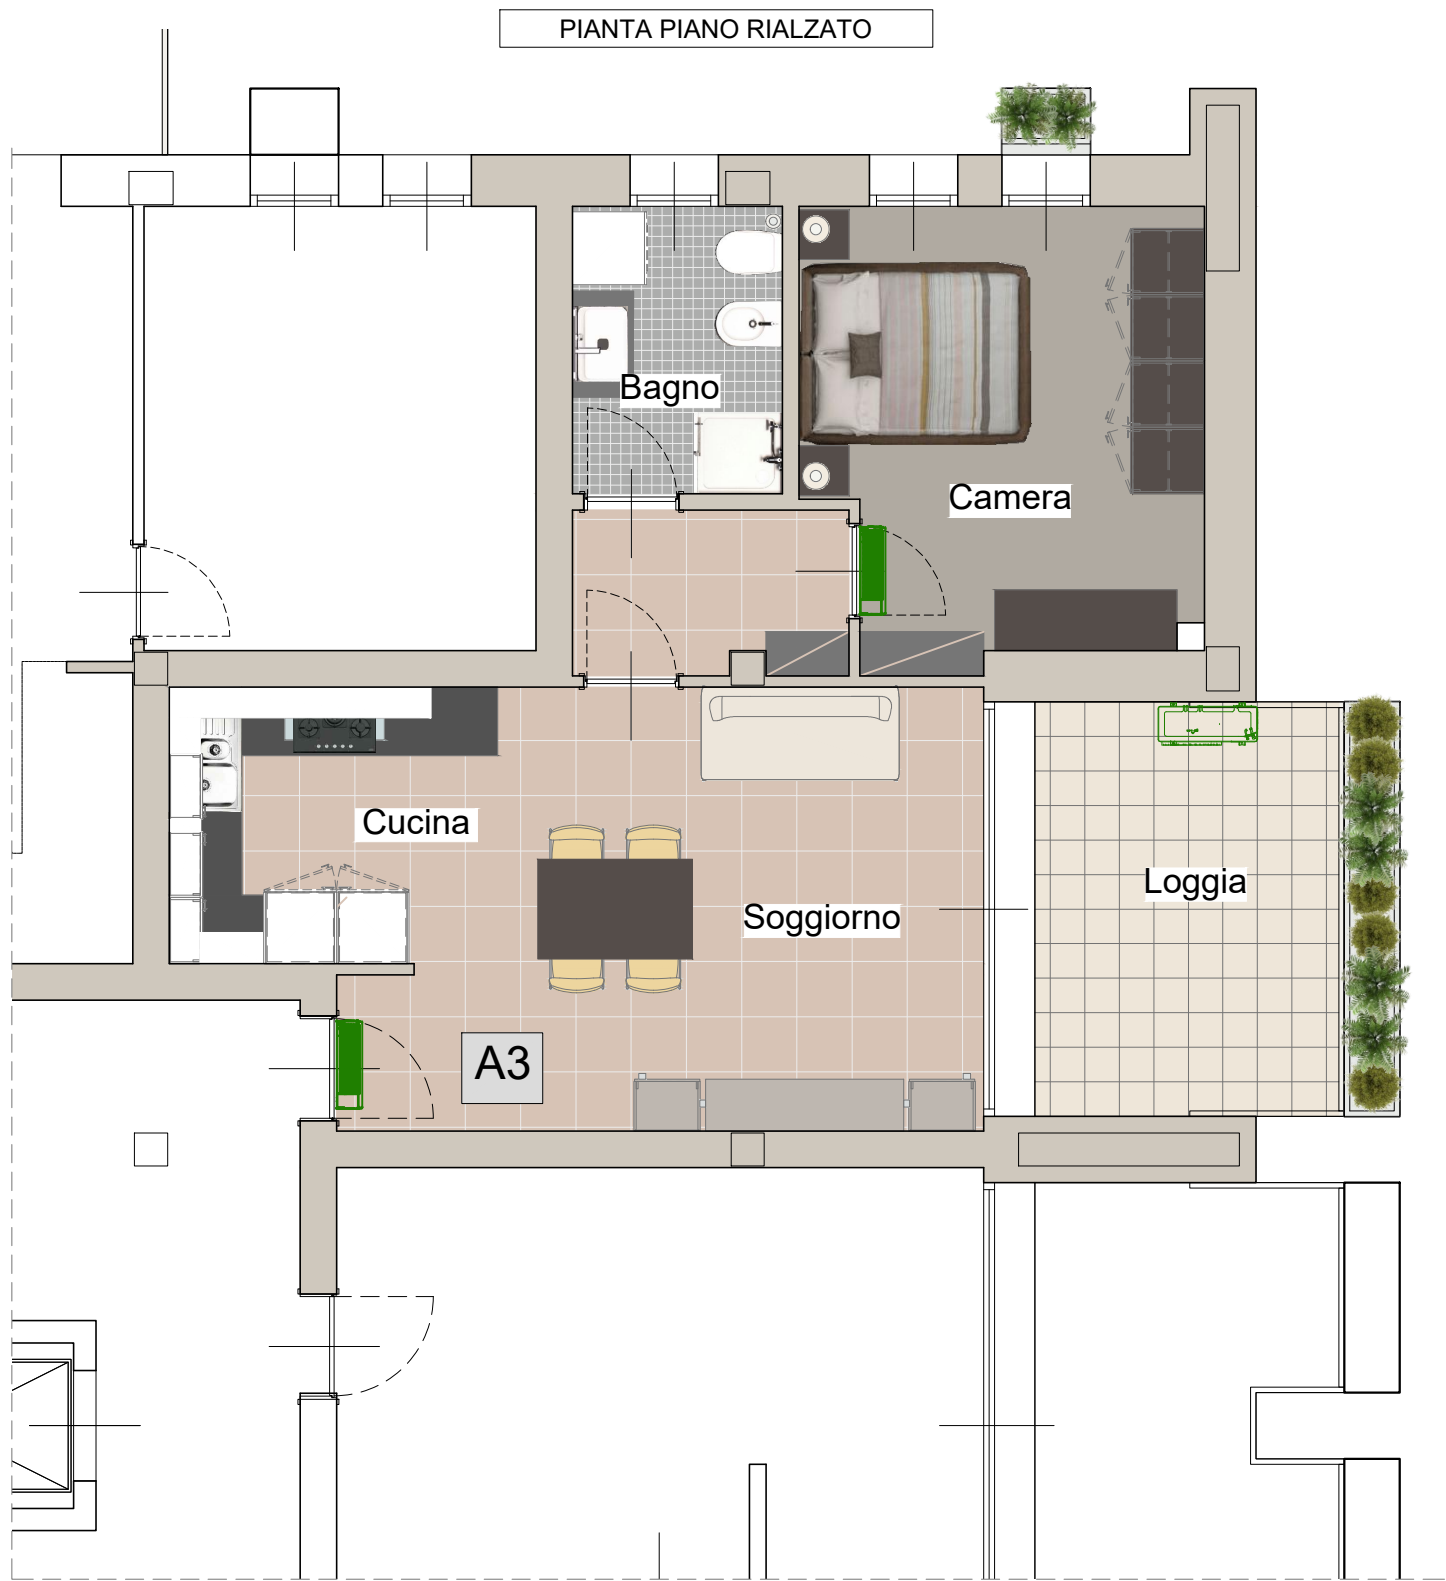

Bilocale

|           |             |                                    |            |            |             |              |                       |
|-----------|-------------|------------------------------------|------------|------------|-------------|--------------|-----------------------|
| € ---,--- | 2<br>locali | 83.84 m <sup>2</sup><br>superficie | 1<br>bagni | R<br>piano | 1<br>garage | 1<br>cantina | immobile<br>garantito |
|-----------|-------------|------------------------------------|------------|------------|-------------|--------------|-----------------------|