
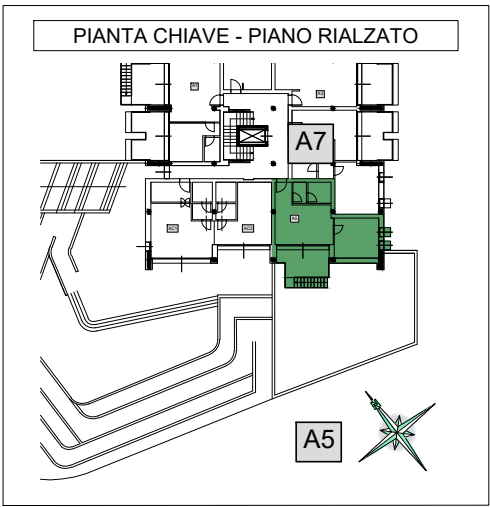
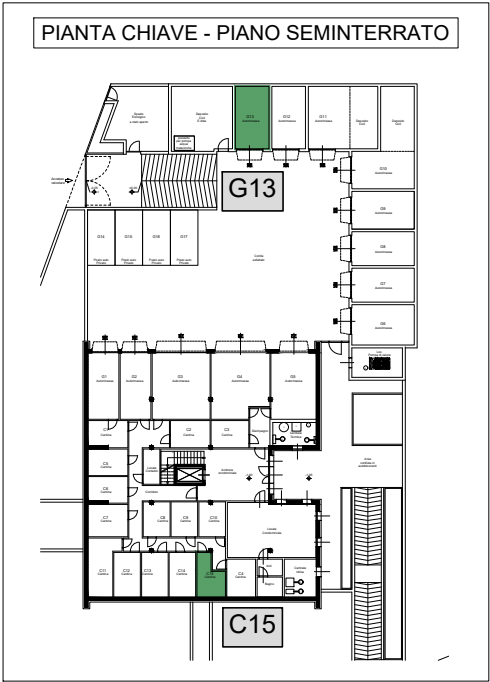


- NOTE:
- Le pareti di bagni e cucine e nelle zone in cui passano gli impianti saranno dello spessore minimo di 15,00 cm
 - Le dimensioni degli appartamenti, degli arredi e degli scarichi sono puramente indicative, potranno subire variazioni in merito alle indicazioni della Direzione Lavori durante la costruzione; le misure verranno verificate sul posto e non sono documento contrattuale

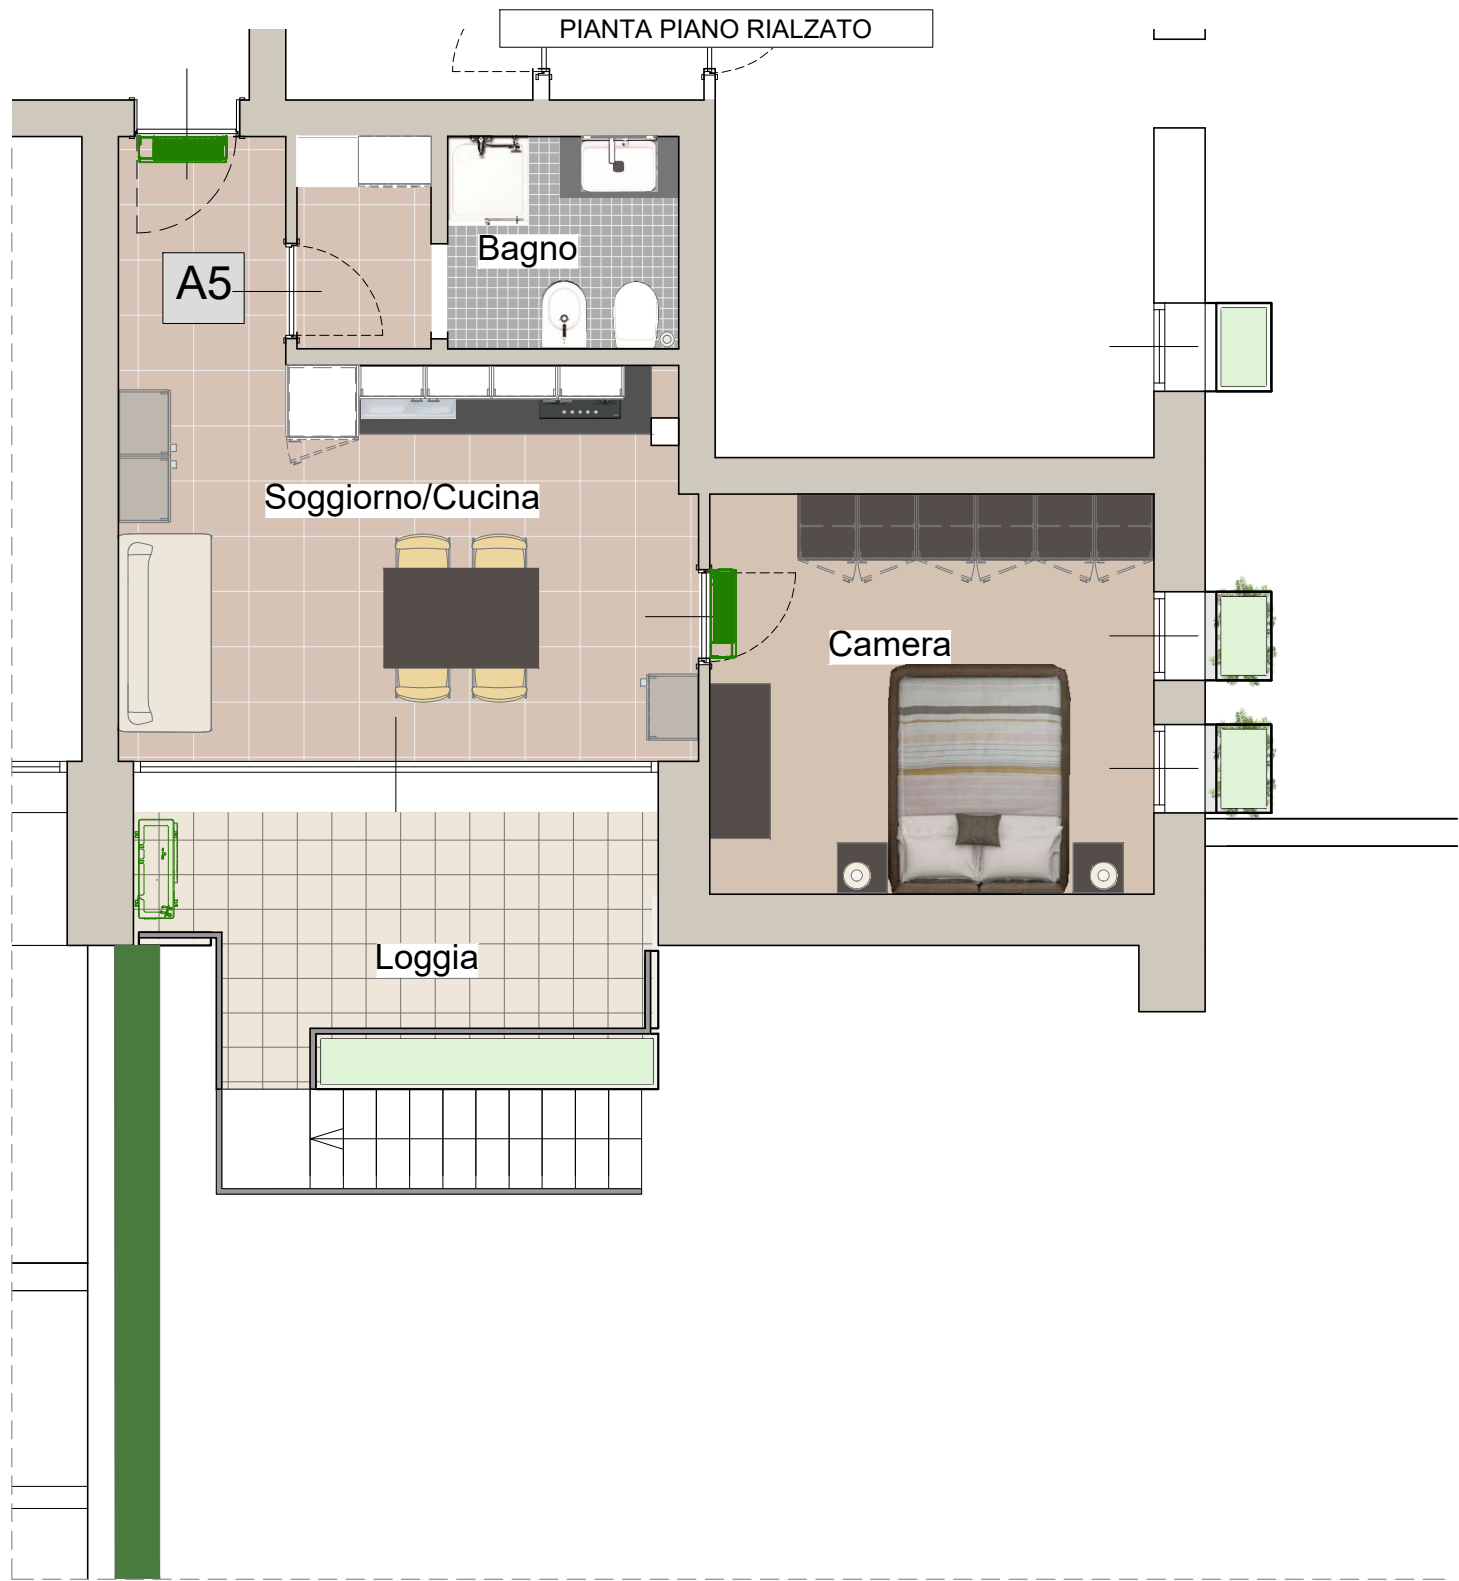

Bilocale

€ ---,---	2	69.92 m ²	1	R	1	1	immobile garantito
	locali	superficie	bagni	piano	garage	cantina	